

Российская Федерация
г. Чернушка, МКУ «Благоустройство».

«РАЗРАБОТАЛ
Директор МКУ «Благоустройство»


А.С. Головков
«16» _____ 2020 г.
МП

**КОНТЕЙНЕРНАЯ ПЛОЩАДКА ДЛЯ СБОРА ТКО
НА 2 КОНТЕЙНЕРА**

По адресу: Пермский край, Чернушинский городской округ

ПРОЕКТНАЯ ДОКУМЕНТАЦИЯ

Шифр: 2020-01-АС

«СОГЛАСОВАНО»


Заместитель главы Чернушинского
городского округа по ЖКХ и благоустройству,
начальник управления ЖКХ и благоустройства



А.А.Герте
2020 г.

2020 г.

Разбивочный план

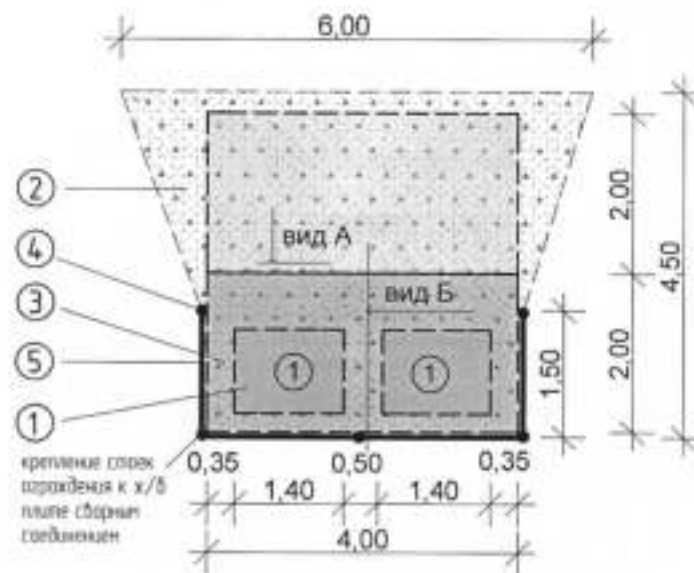


Экспликация сооружений

Поз.	Наименование	Кол-во	Примечание
1	Контейнер для ТКО	2 шт.	$V=1,10 \text{ м}^3$
2	Основание площадки	$22,5 \text{ м}^2$	ПГС, $h=0,25 \text{ м}$
3	Покрытие площадки из ж/б плит	2 шт.	ПДН 2Х4
4	Стойки ограждения металл.	5 шт.	Труба сталь, $\text{D}76$; $h=2,5 \text{ м}$
5	Ограждение на металл. стойках	$13,0 \text{ м}^2$	Металлопрофиль

						2020-02-АС			
						Контейнерная площадка для сбора ТКО			
Изм.	Кол.уч.	Лист	НаДок.	Подп.	Дата				
						Адрес: Пермский край, Чернушинский городской округ	Стадия	Лист	Листов
							П	2	4
выполнил	Подпись Т.И.					Разбивочный план, М 1:100	МКУ "Благоустройство"		

Вид А

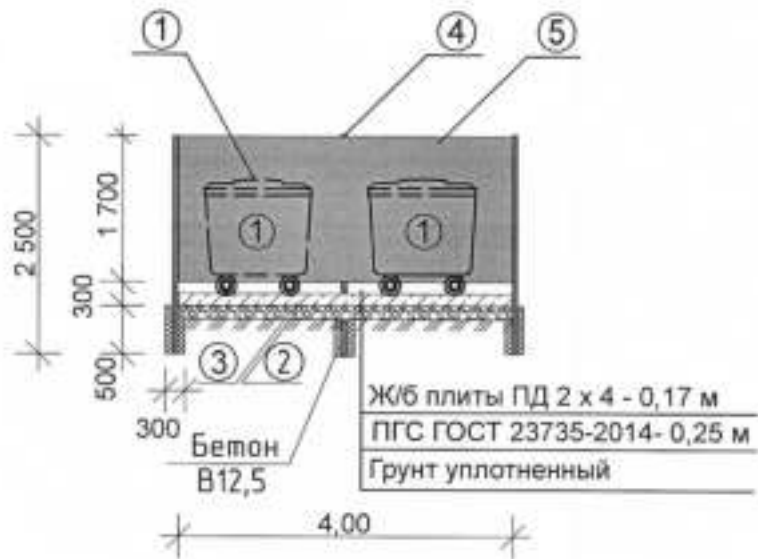


Экспликация сооружений

Поз.	Наименование	Кол-во	Примечание
1	Контейнер для ТКО	2 шт.	$V=1,10 \text{ м}^3$
2	Основание площадки	$22,5 \text{ м}^2$	ПГС, $h=0,25 \text{ м}$
3	Покрытие площадки из ж/б плит	2 шт.	ПДН 2X4
4	Стойки ограждения металл.	5 шт.	Труба сталь, D76; $h=2,5 \text{ м}$
5	Ограждение на металл. стойках	$13,0 \text{ м}^2$	Металлопрофиль


						2020-2-АС		
						Контейнерная площадка для сбора ТКО		
Изм.	Кол.уч.	Лист	№Док.	Подл.	Дата			
						Адрес: Пермский край, Чернушинский городской округ		
						Стадия	Лист	Листов
						П	3	4
выполняет Подпись Т.И.						МКУ "Благоустройство"		
						Вид А, М 1:100		

Стойка ограждения, Вид Б

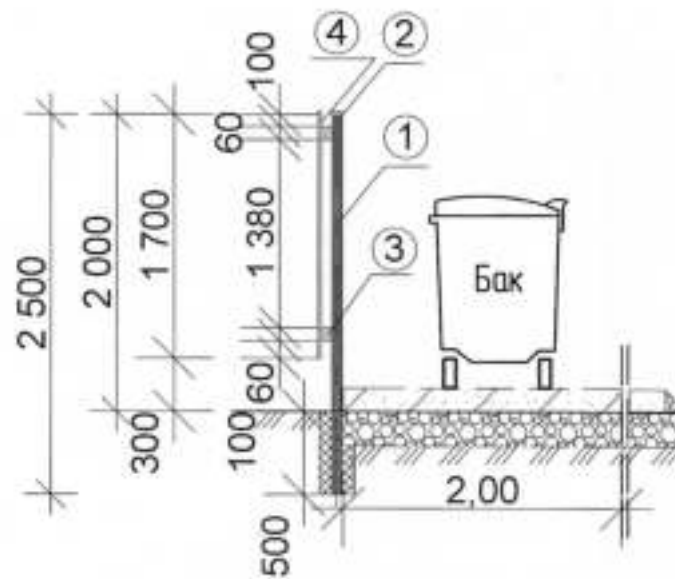

Спецификация ограждения площадки

Марка	Позиция	Наименование	Кол-во	Масса (кг)
Ст.	1	Труба ст., Ø76 x 5,5мм; L=2,500	5	9,56 x 2,5 x 5 = 23,9
	2	Сталь листовая h=3 мм. ГОСТ 19903 -74 С235 ГОСТ 27772-88* д= 80 заглушка)	5	0,12 x 5 = 0,6
	3	Труба профиль 60x40 ГОСТ 8639-82 (прогон)	15,0 л.м.	
	4	Профнастил с полимерным покрытием с - В	13,0 м²	Металлопрофиль
	5	Саморезы		

						2020-02-АС				
						Контейнерная площадка для сбора ТКО				
Изм.	Коп.уч.	Лист	№Док.	Подп.	Дата	Адрес: Пермский край, Чернушинский городской округ		Стадия	Лист	Листов
								П	4	4
выполнил	Поздеев Т.И.					Стойка ограждения М 1: 50		МКУ "Благоустройство"		