

Содержание

Лист	Наименование	Примечание
	Титульный лист	
1	Содержание	Лист 1
2	Общие данные	Лист 1
3	Схема планировочной организации земельного участка	Лист 1
4	План покрытий	Лист 1
5	План установки малых архитектурных форм и осветительных приборов	Лист 1
6	Объемное изображение	Лист 1
7	Разметка игрового поля спортивно-игровой площадки	Лист 3

Согласовано				

Изм. № подл.	Подп. и дата	Взам. инв. №	2020-12-ДП					
			Пермский край, Чернушинский городской округ, п.Азинский					
	Изм.	Колуч.	Лист	№Док.	Подп.	Дата:		
	Директор	С.Н.Коробейников					Дизайн-проект "Обустройство спортивно-игровой площадки"	
	Выполнил	Поздеева					Стадия Лист Листов П 1 7	
							Содержание МКУ "Благоустройство"	

Обустройство спортивно-игровой площадки



Далее проектных решений

Реализацию проекта предполагается провести в 2021 году.

В проекте разработано обустройство детской спортивно-игровой площадки, которое включает оборудование спортивной баскетбольно-волейбольной площадки минимальных размеров для игры по упрощенным правилам. Оснащение под покрытие из резиновой крошки спортивно-игровой площадки и площадки для тренажероб запроектировано капитальным покрытием из резиновой крошки 2-х цветов, выложить толщиной 10-13 мм, площадь покрытия спортплощадки 490,00 м², в том числе покрытие под встроенными бартами и уходов, площадь покрытия площадки для тренажероб 24,00 м².


Проектом предусмотрена разметка игрового поля

Освещение площадки выполнено светодиодными светодиодами уличными (светильник светодиодный "BALAD Викторія LED-110-ШБ2/KS01" в количестве 3 шт. Количество опор освещения (опора ОГК-6 и стойка СВ-110) - 2 шт.

Установка малых архитектурных форм: скамья парковая МФ 4.2.0115-03 (скамья "брус" - 4 шт.; урна уличная МФ 5.02 - 3 шт.; шит информационный 1699 с текстом- 1 шт.; спортивный комплекс- СК 2.01.16 (1630x5855x2500); уличные тренажеры СТ 021-01 СТ 006-01 СТ 010-01; стойка велосипедная МФ 65.0101

Условные обозначения

 - участок под проектирование

 - место размещения спортивно-игровой площадки 16,00 x 30,00 м

Существующее состояние участка

Участок благоустройства расположен в центральной части п.Азинский Категорія земель - земли населенных пунктов. Участок ограничен улицей Буденного, территорией детского сада, и детской игровой площадкой. Объект благоустройства предназначен для организации досуга населения и занятия спортом. Покрытие детской площадки из уплотненного грунта не соответствует действующим стандартам, а также исходя из количества жителей населения разных возрастных категорий, в том числе детского, требуется увеличение площади существующей детской площадки с установкой игрового оборудования, удобств для существующего пребывания безопасности при его эксплуатации.

Рельеф участка равнинный с незначительным перепадом высотных отметок. Уробня земля, без заболоченности. Участок свободен от строений. Озеленение участка представлено деревьями хвойных пород и травяной растительностью




				2020-12-ДП			
				Первомайский район, Чернышевский сельский округ, п.Азинский			
				Дизайн-проект			
				"Обустройство спортивно-игровой площадки"			
				Общие данные			
				Стояка		Листов	
				П		2 7	
				МКУ "Благоустройство"			







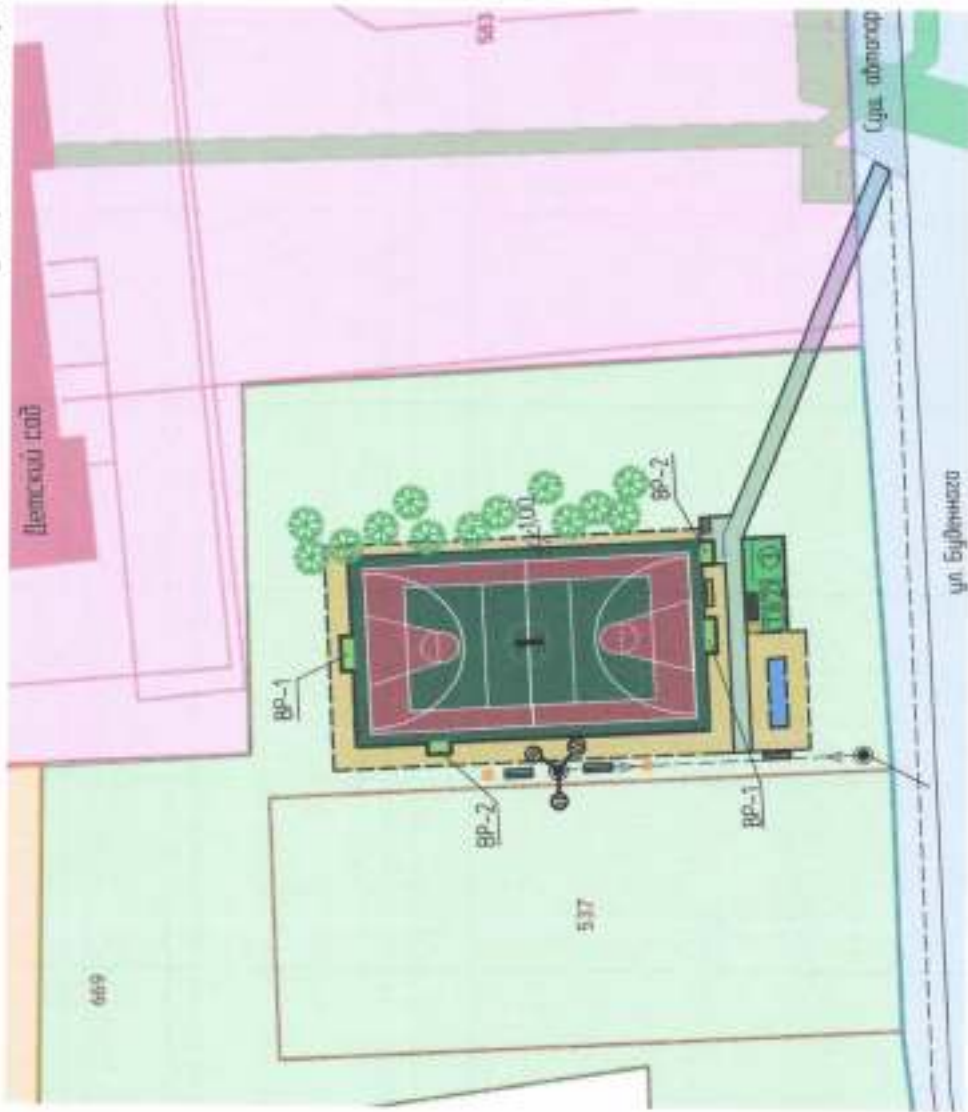


Поздеева

Обустройство спортивно-игровой площадки




Условные обозначения

-  Спортивно-игровая площадка
-  зона транспортных и инженерных коммуникаций
-  Территория дошкольного учреждения
-  Зона отдыха и спортивно-игровых сооружений
-  Зона индивидуальной жилой застройки

Обозначение	Наименование
	Спортивная зона
	Зона отдыха и инженерных коммуникаций

Функциональное зонирование

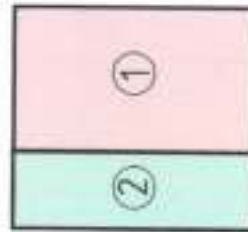

2020-12-ДП							
Пернский край, Чернышинский городской округ, п.Лазинский							
Дизайн-проект "Обустройство спортивно-игровой площадки"	<table border="1"> <tr> <th>Слайды</th> <th>Лист</th> <th>Листов</th> </tr> <tr> <td>П</td> <td>3</td> <td>7</td> </tr> </table>	Слайды	Лист	Листов	П	3	7
Слайды	Лист	Листов					
П	3	7					
Согласовано: [подпись]	МКУ "Благоустройство"						
Выполнил: Поздеева							
Изм.	Колон	Лист	М/блок	Подп.	Дата		

Обустройство спортивно-игровой площадки



ул Буденного

Тип 1

Конструкция дорожного покрытия

Асфальтобетон мелкозернистый
плотный Тип В, марки II по ГОСТ 9128-2009- 0,06 м

Разлив битума -0,80 л/м²

Щебень фракцион фр. 20-40 М 800 - 0,15 м

ПГС ГОСТ 23735-2014 - 0,20 м

Уплотненный грунт



Условные обозначения

Графическое изображение	Наименование обозначения	Прим
	Площадка с резиновым покрытием	4,90,0 м ²
	Площадка с резиновым покрытием для тренажеров	24,00 м ²
	Тротуар	85,00 м ²
	Площадка из песка для спорткомплекса СК 20116	50,00 м ²

Примечание.

Разработку спортплощадки выполнить с предварительным уточнением границ земельного участка. Конструкция тротуара, основания под покрытие из резиновой крошки спортивно-игровой площадки и площадки для тренажеров выполнить по Тип 1. Предварительно выполнить планировку участка под площадку, спорткомплекс и тротуар общей площадью- 796,00 м², а также устройства дополнительного основания под спорткомплекс, площадку для тренажеров и часть тротуара. Участок тротуара на входе, длиной 12,00 м выполнить с уклоном 1:10. При устройстве тротуара выполнить укладку доборгрузочной трубы D_н 325 длиной 6,00 м, толщина ст.б мм. Расположение трубы определить при монтаже.

Покрытие из резиновой крошки 2 -х цветов спортплощадки площадью- 490,00 м², в том числе покрытие под встроенными воротами и у входа, выполнить толщиной 13 мм. Покрытие площадки для тренажеров площадью 24,00 м² выполнить толщиной 10 мм. Выполнить разметку игрового поля. Отсыпку из песка по ГОСТ 8736-93 выполнить по периметру покрытия спортплощадки, за ограждением, шириной 1,00-2,00 м и площадки спортивного комплекса, общей площадью- 204,00 м², h= 0,15 м



Ситуационный план

2020-12-ДП

Пернский край, Чернышинский городской округ, п.Азинский


Дизайн-проект
Обустройство спортивно-игровой площадки

План дорожных покрытий
М 1600

Слово	Лист	Листов
П	4	7

МКУ "Благоустройство"

Обустройство спортивно-игровой площадки

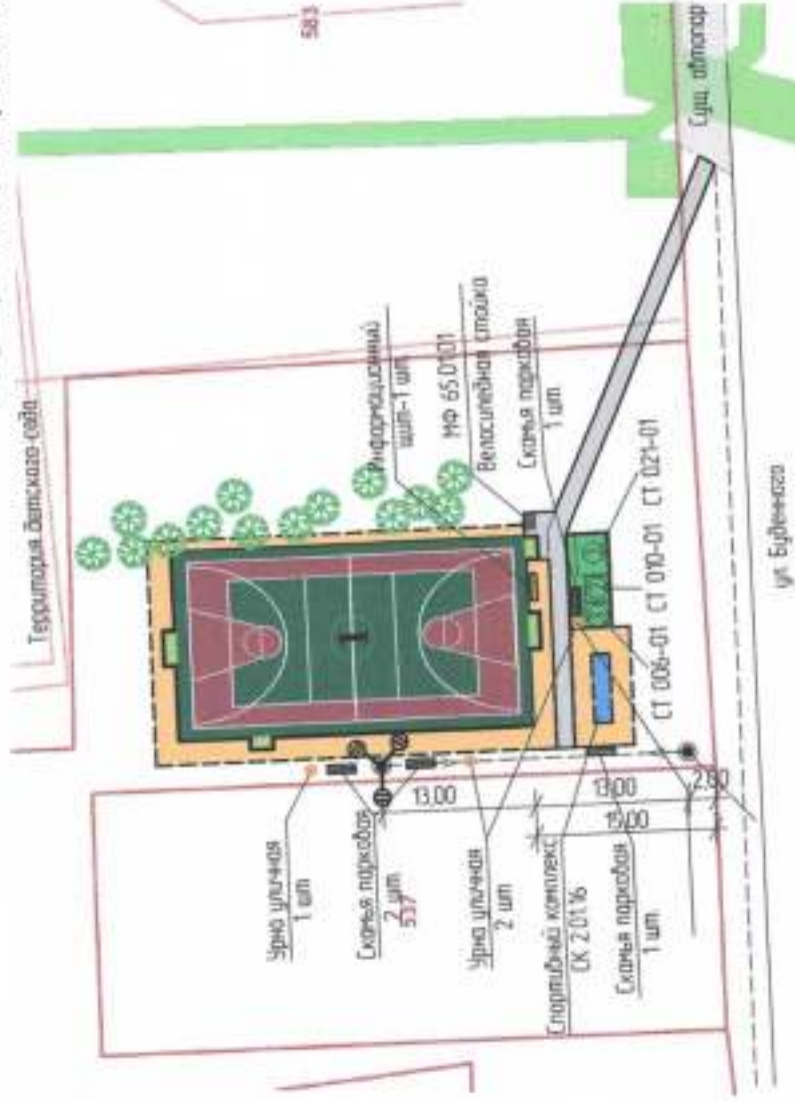

Примечание.

Освещение детской спортивно- игровой площадки выполнить с помощью установки трех светильников на опоре ОГК-6. Потребность основных материалов, критериев специальных на опорах для светильников- 1 шт. на опору ОГК-6; светильник уличного освещения светодиодный (светильник с люминесцентными лампами) - 3 шт., кабель ВВГ 3х2,5 мм2 -4 м; кабель ВВБШВ 3х6 мм2- 45 м; кабель СИП-4х25- 32 м

Установка малых архитектурных форм: скамья парковая МФ 4.2.01.15-03- 4 шт., урна для мусора уличная МФ 502- 3 шт.; щит информационный 1699 с текстом- 1 шт.; спортивный комплекс- СК 2.01.16 (16.30х5855х2500), уличные тренажеры: СТ 021-01, СТ 006-01, СТ 010-01; стойка (мача) велосипедная МФ 65.0101

Земляные работы в охранных зонах коммуникаций вести в присутствии представителей владельцев инженерных сетей и обслуживающих организаций.

Непосредственно вблизи кабелей, проводов и опор- доработка грунта в ручную.


Ведомость малых архитектурных форм и осветительных приборов

Графическое изображение	Наименование изображения	Кол-во	Примечание
	Светильник светодиодный для уличного освещения "GALAD Виктория LED-110-ШЕ2/К50"	3 шт.	
	Скамья парковая МФ 4.2.01.15-03	4 шт.	
	Урна уличная МФ 502	3 шт.	
	Информационный щит 1699 с текстом	1 шт.	
	Спортивный комплекс- СК 2.01.16 (16.30х5855х2500)	1 шт.	
	Тренажер уличный СТ 006-01 "Жим ат. груди"	1 шт.	
	Тренажер уличный СТ 010-01 "Эллиптический"	1 шт.	
	Тренажер уличный СТ 021-01 "Верхняя тяга-флекс"	1 шт.	
	Стойка велосипедная МФ 65.0101	1 шт.	

2020-12-ДП		
Перенский край, Чернышский городской округ, п.Азинский		
Изм.	Дата	
Колун	Лист	
МФвх	Подп	
Выполн	Подпись	
Д		
Дизайн-проект "Обустройство спортивно-игровой площадки"		
Статьи	Лист	Листов
П	5	7
План-установка малых архитектурных форм и осветительных приборов М 1:600		МКУ "Благоустройство"

Обустройство спортивно-игровой площадки

Баскетбольно-волейбольная площадка минимальных размеров
для игры по упрощенным правилам

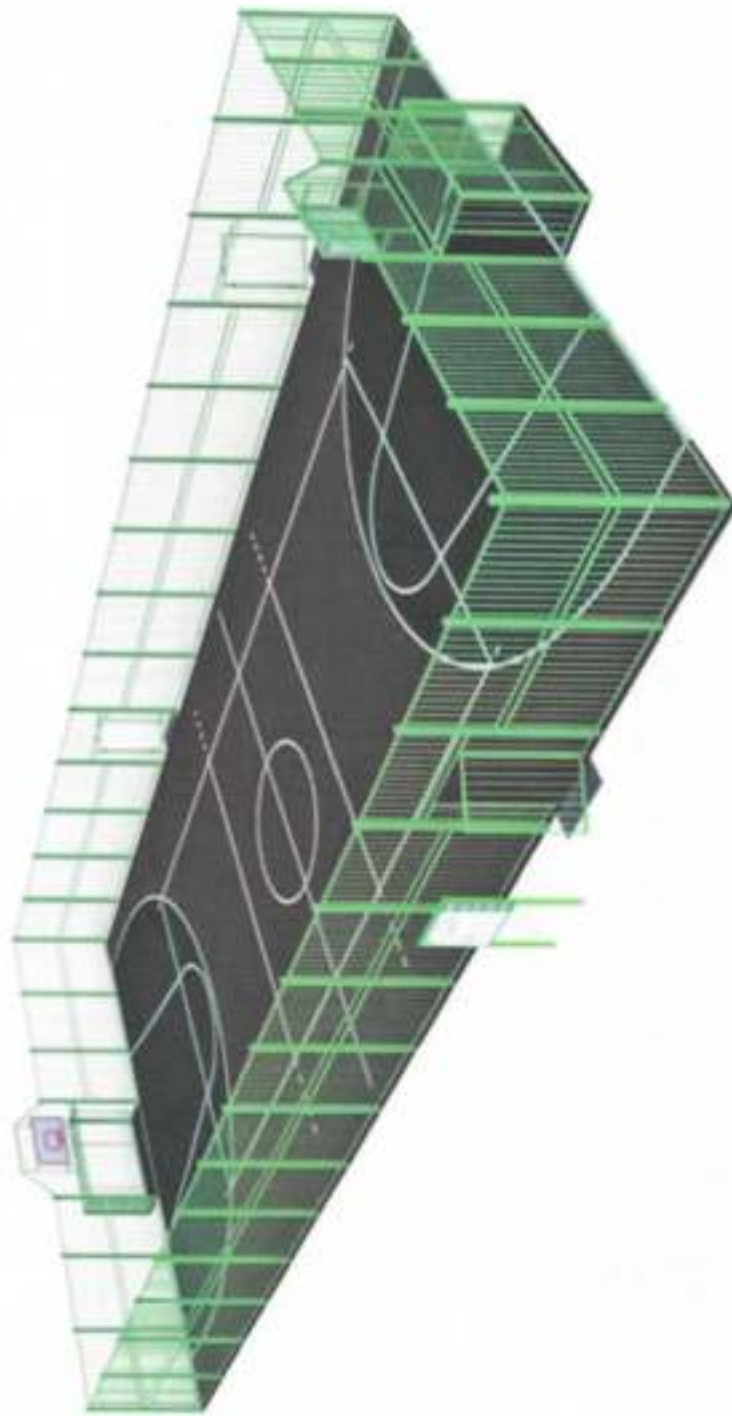

Выполнил

Базилев


Объемное изображение

6

Обустройство спортивно-игровой площадки

Баскетбольно-волейбольная площадка минимальных размеров для игры по упрощенным правилам, с разметкой

Разметка волейбольной площадки

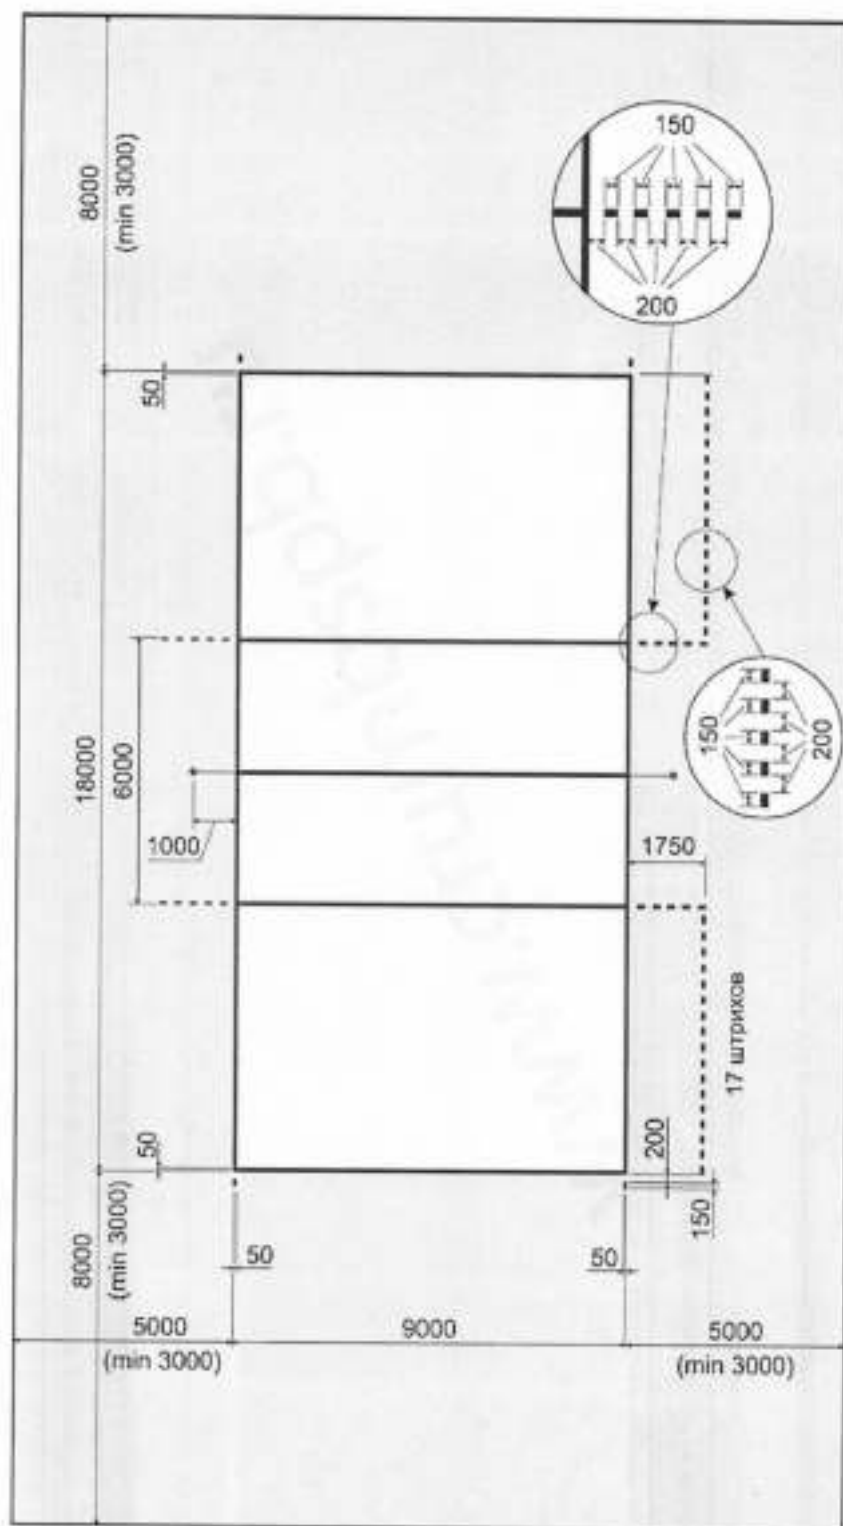

Выполнил: [Signature] Проверил: [Signature]

Обустройство спортивно-игровой площадки

Футбольная площадка минимальных размеров для игры по упрощенным правилам, с разметкой

Разметка площадки для мини-футбола.

Площадка для мини-футбола имеет следующие параметры:

Длина: минимум - 25 м (для международных матчей 38 м), максимум - 42 м.

Ширина: минимум 15 м, максимум - 25 м.

Разметка наносится линиями шириной 5 см. Эти линии входят в размеры: площадки, которые они организуют.

Створ ворот имеет размер 3 x 2 м. Глубина ворот - 1 м. Штанги ворот и перекладина имеют ширину и глубину 80 мм. Ворота должны иметь стабилизирующую систему, которая предотвращает их опрокидывание.

