



Администрация Чернушинского
муниципального района

АО «Газпром газораспределение Пермь»

**УПРАВЛЕНИЕ ИМУЩЕСТВЕННЫХ
ОТНОШЕНИЙ**

ул.Юбилейная,21, г.Чернушка
Пермского края, 617830
Телефакс (34261) 4-61-34
E-mail: uiochern@bk.ru
ОКПО 35194414, ОГРН 1025902548396,
ИНН/КПП 5957007926/595701001

16.04.2018 № 01-08/195
на № _____ от _____

**РЕШЕНИЕ
о размещении объекта № 31**

г. Чернушка,
Пермский край

16.04.2018 г.

Управление имущественных отношений администрации Чернушинского муниципального района Пермского края разрешает акционерному обществу «Газпром газораспределение Пермь» (ИНН 5902183840, ОГРН 2125902017723, находящемуся по адресу: 614000, г.Пермь, ул.Петропавловская, 43, тел. (342)218-11-00) размещение объекта - газопровод давлением до 1,2 Мпа (подземный), для размещения которого не требуется разрешение на строительство на землях, государственная собственность на которые не разграничена, площадью 52 кв.м., сроком на 1 год (с 16.04.2018 г. по 16.04.2019 г.).

Местоположение: ул. Заречная, к дому № 19, с. Павловка, Чернушинский район, Пермский край в кадастровом квартале 59:40:0330102.

Обязать АО «Газпром газораспределение Пермь»:

- привести земли в состояние, пригодное для их использования в соответствии с разрешенным использованием;
- выполнить необходимые работы по рекультивации земель.

Действие решения о размещении объекта прекращается в соответствии с пунктом 8.1 Положения о порядке и условиях размещения объектов на землях или земельных участках, находящихся в государственной или муниципальной собственности, на территории Пермского края без предоставления земельных участков и установления сервитута, утвержденного постановлением Правительства Пермского края от 22.07.2015 № 478-п.

Приложение: схема предполагаемых к использованию земель или части земельного участка на 1 л. в 1 экз.

Начальник Управления



Е.А. Погадаева

Схема предполагаемых к использованию земель или части земельного участка

Объект: Газопровод давлением до 1.2 Мпа. для размещения которого не требуется разрешения на строительство

Местоположение: расположенных по адресу: Пермский край, Чернушинский р-он,
с. Павловка, ул. Заречная, к дому №19

Площадь земель или части земельного участка, кв.м.: 52

Категория земель: земли населенных пунктов

Вид разрешенного использования: -


Описание границ смежных землепользователей:
От точки н1 до точки н2 - земельный участок
с кадастровым номером 59:40:0330102:57
От точки н2 до точки н1 - земли общего пользования

Каталог координат, м

№ точки границы	X	Y
н1	348823.82	2229462.65
н2	348820.15	2229460.96
н3	348826.14	2229449.44
н4	348829.69	2229451.27
н1	348823.82	2229462.65

Условные обозначения:

- предполагаемый участок земель, на которых планируется размещение объекта
- ±1 - границы и номер земельного участка, сведения о которых внесены в ГКН
- 28 - границы и номер объекта капитального строительства, сведения о которых внесены в ГКН
- 59.32.2.857 - зоны с особыми условиями использования территории, сведения о которых внесены в ГКН
- :ЗУ1 - обозначение запрашиваемого земельного участка
- н1 - характерная точка границ земель или части земельного участка
- 59:40:0330102 - номер кадастрового квартала
- - граница кадастрового квартала

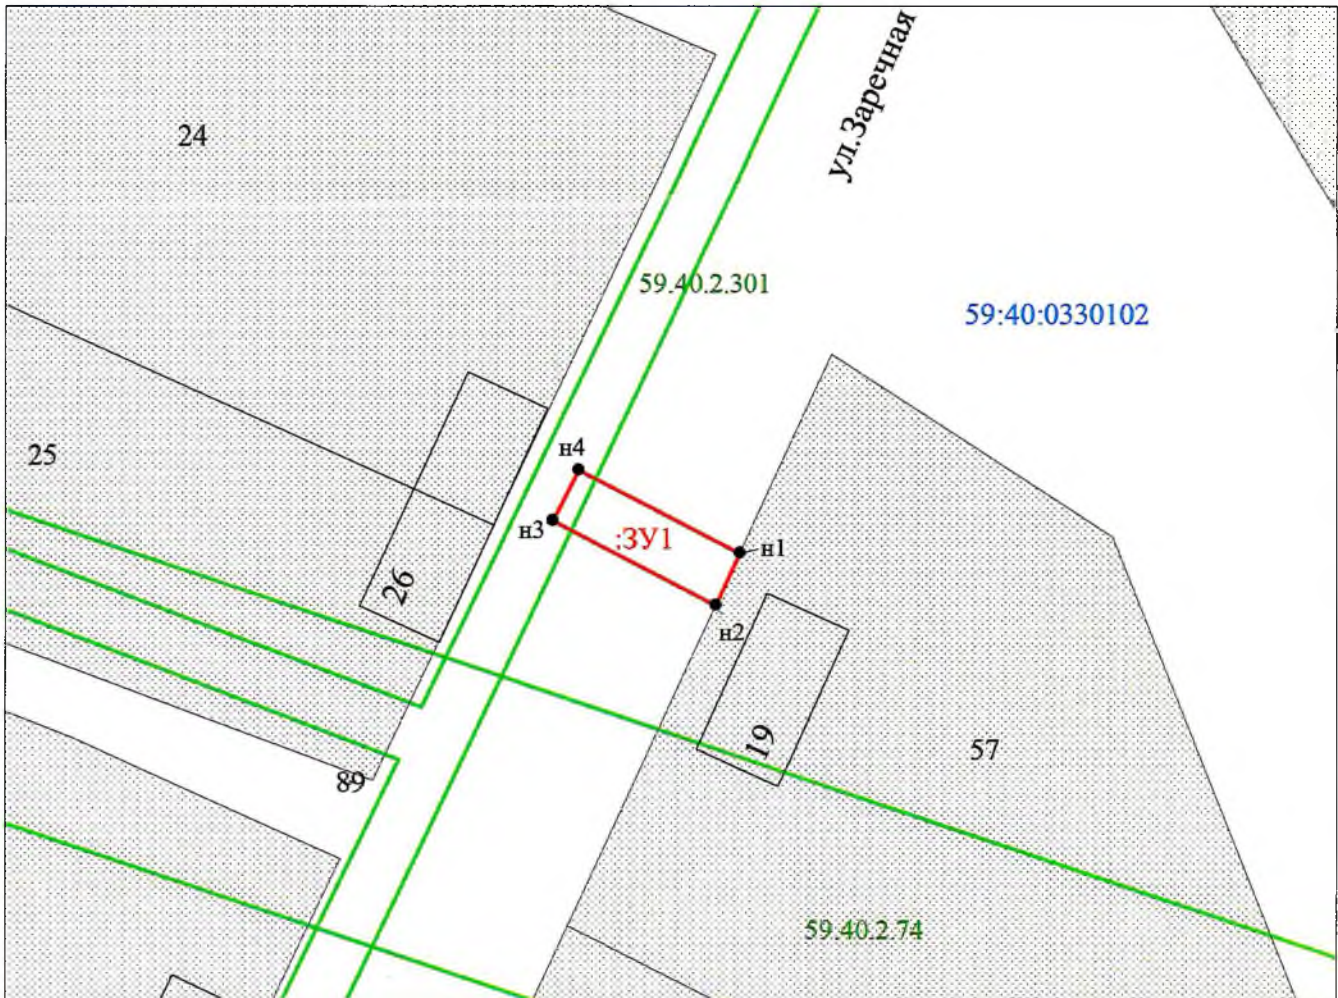

Масштаб 1:500

Заявитель: Захарова Е. Л. / Захарова Е. Л.
МП (подпись, расшифровка подписи)

(для юридических лиц
и индивидуальных предпринимателей)